


PA1 SITUATION DU PROJET

Situation à l'échelle communale

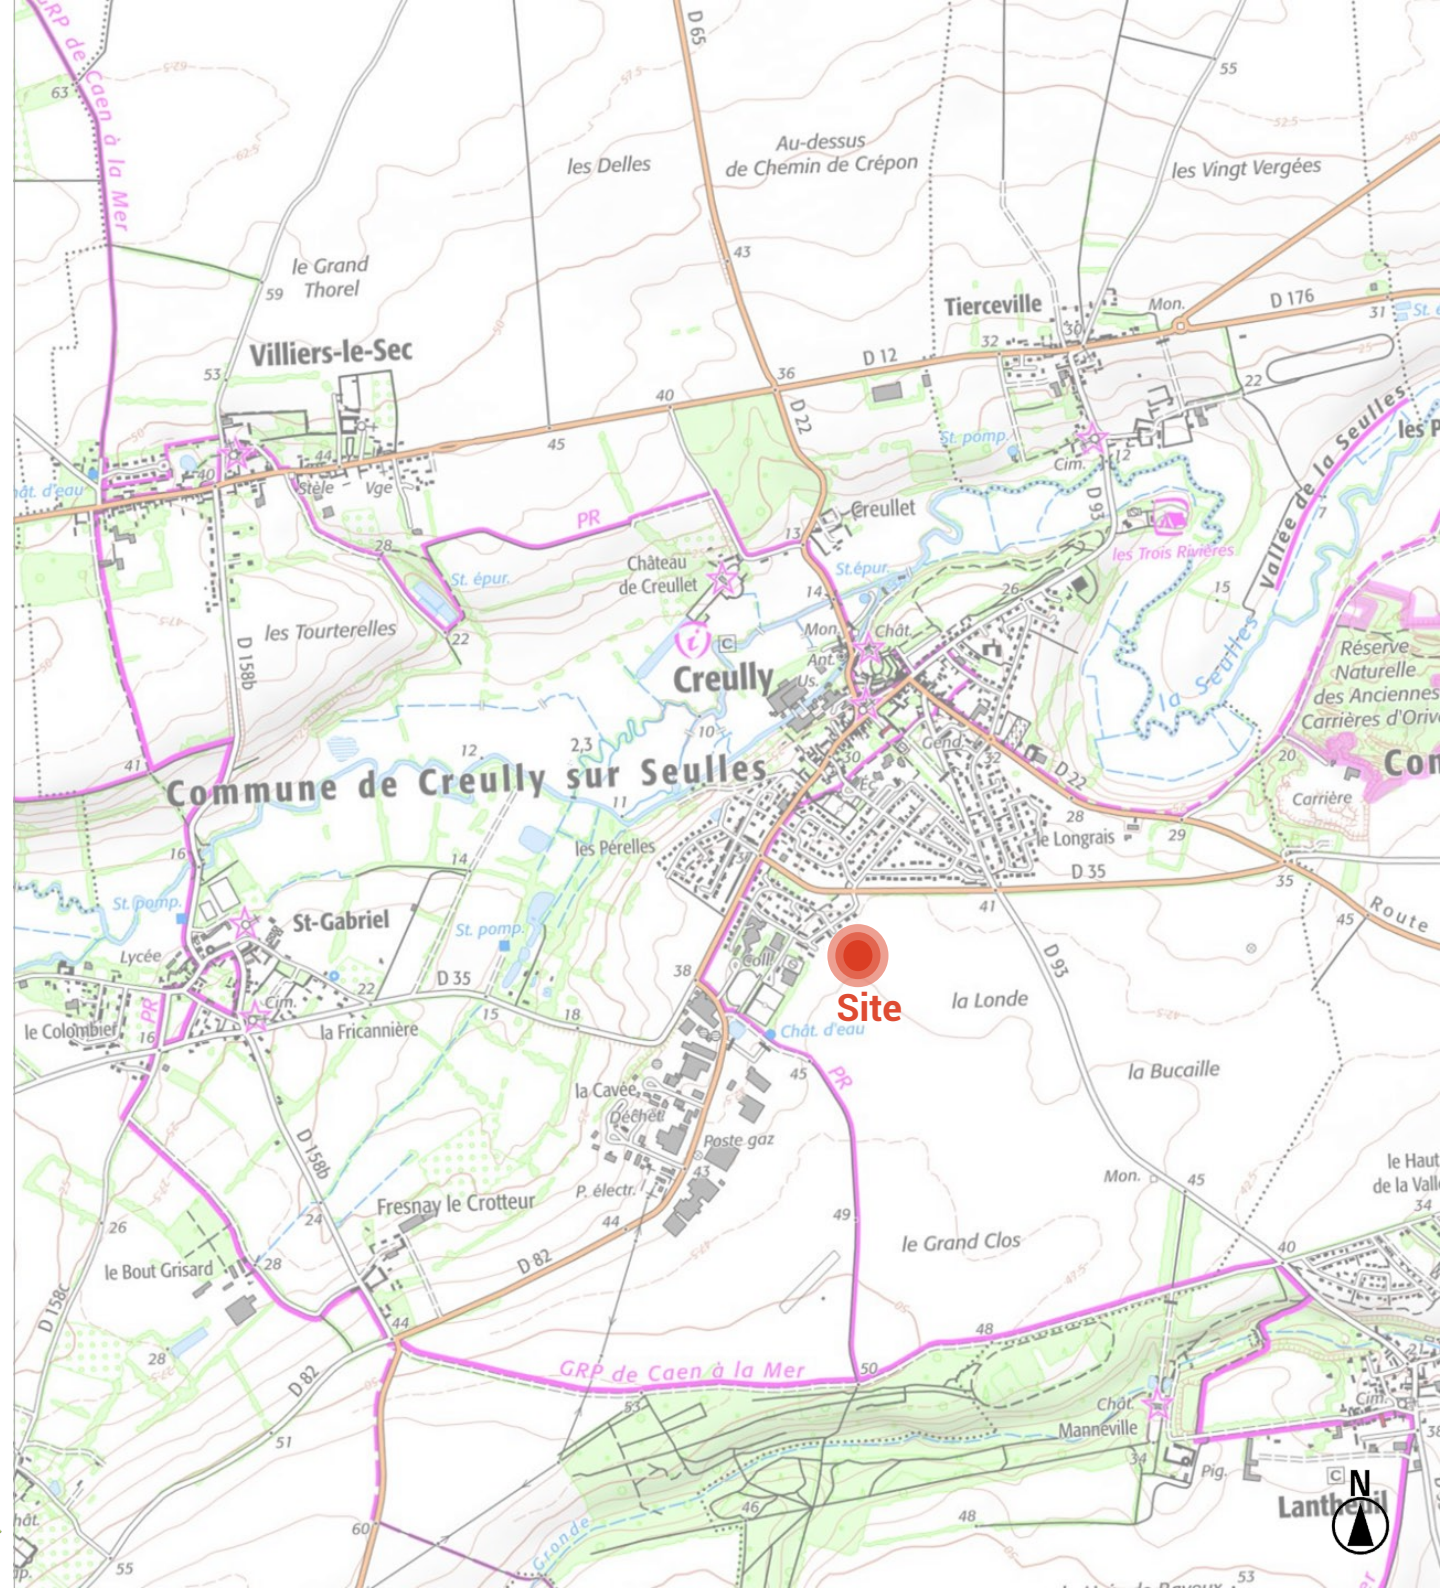

PA1 SITUATION DU PROJET

Situation cadastrale

TERRAIN :

SECTION ZH

Parcelles 288, 96p2 et « chemin rural n°15 »

Surface du PROJET :
Environ 17 284 m²

